


PLANTA BAIXA 2º PAVTO - Casa Modelo 01

ESCALA: 1/75

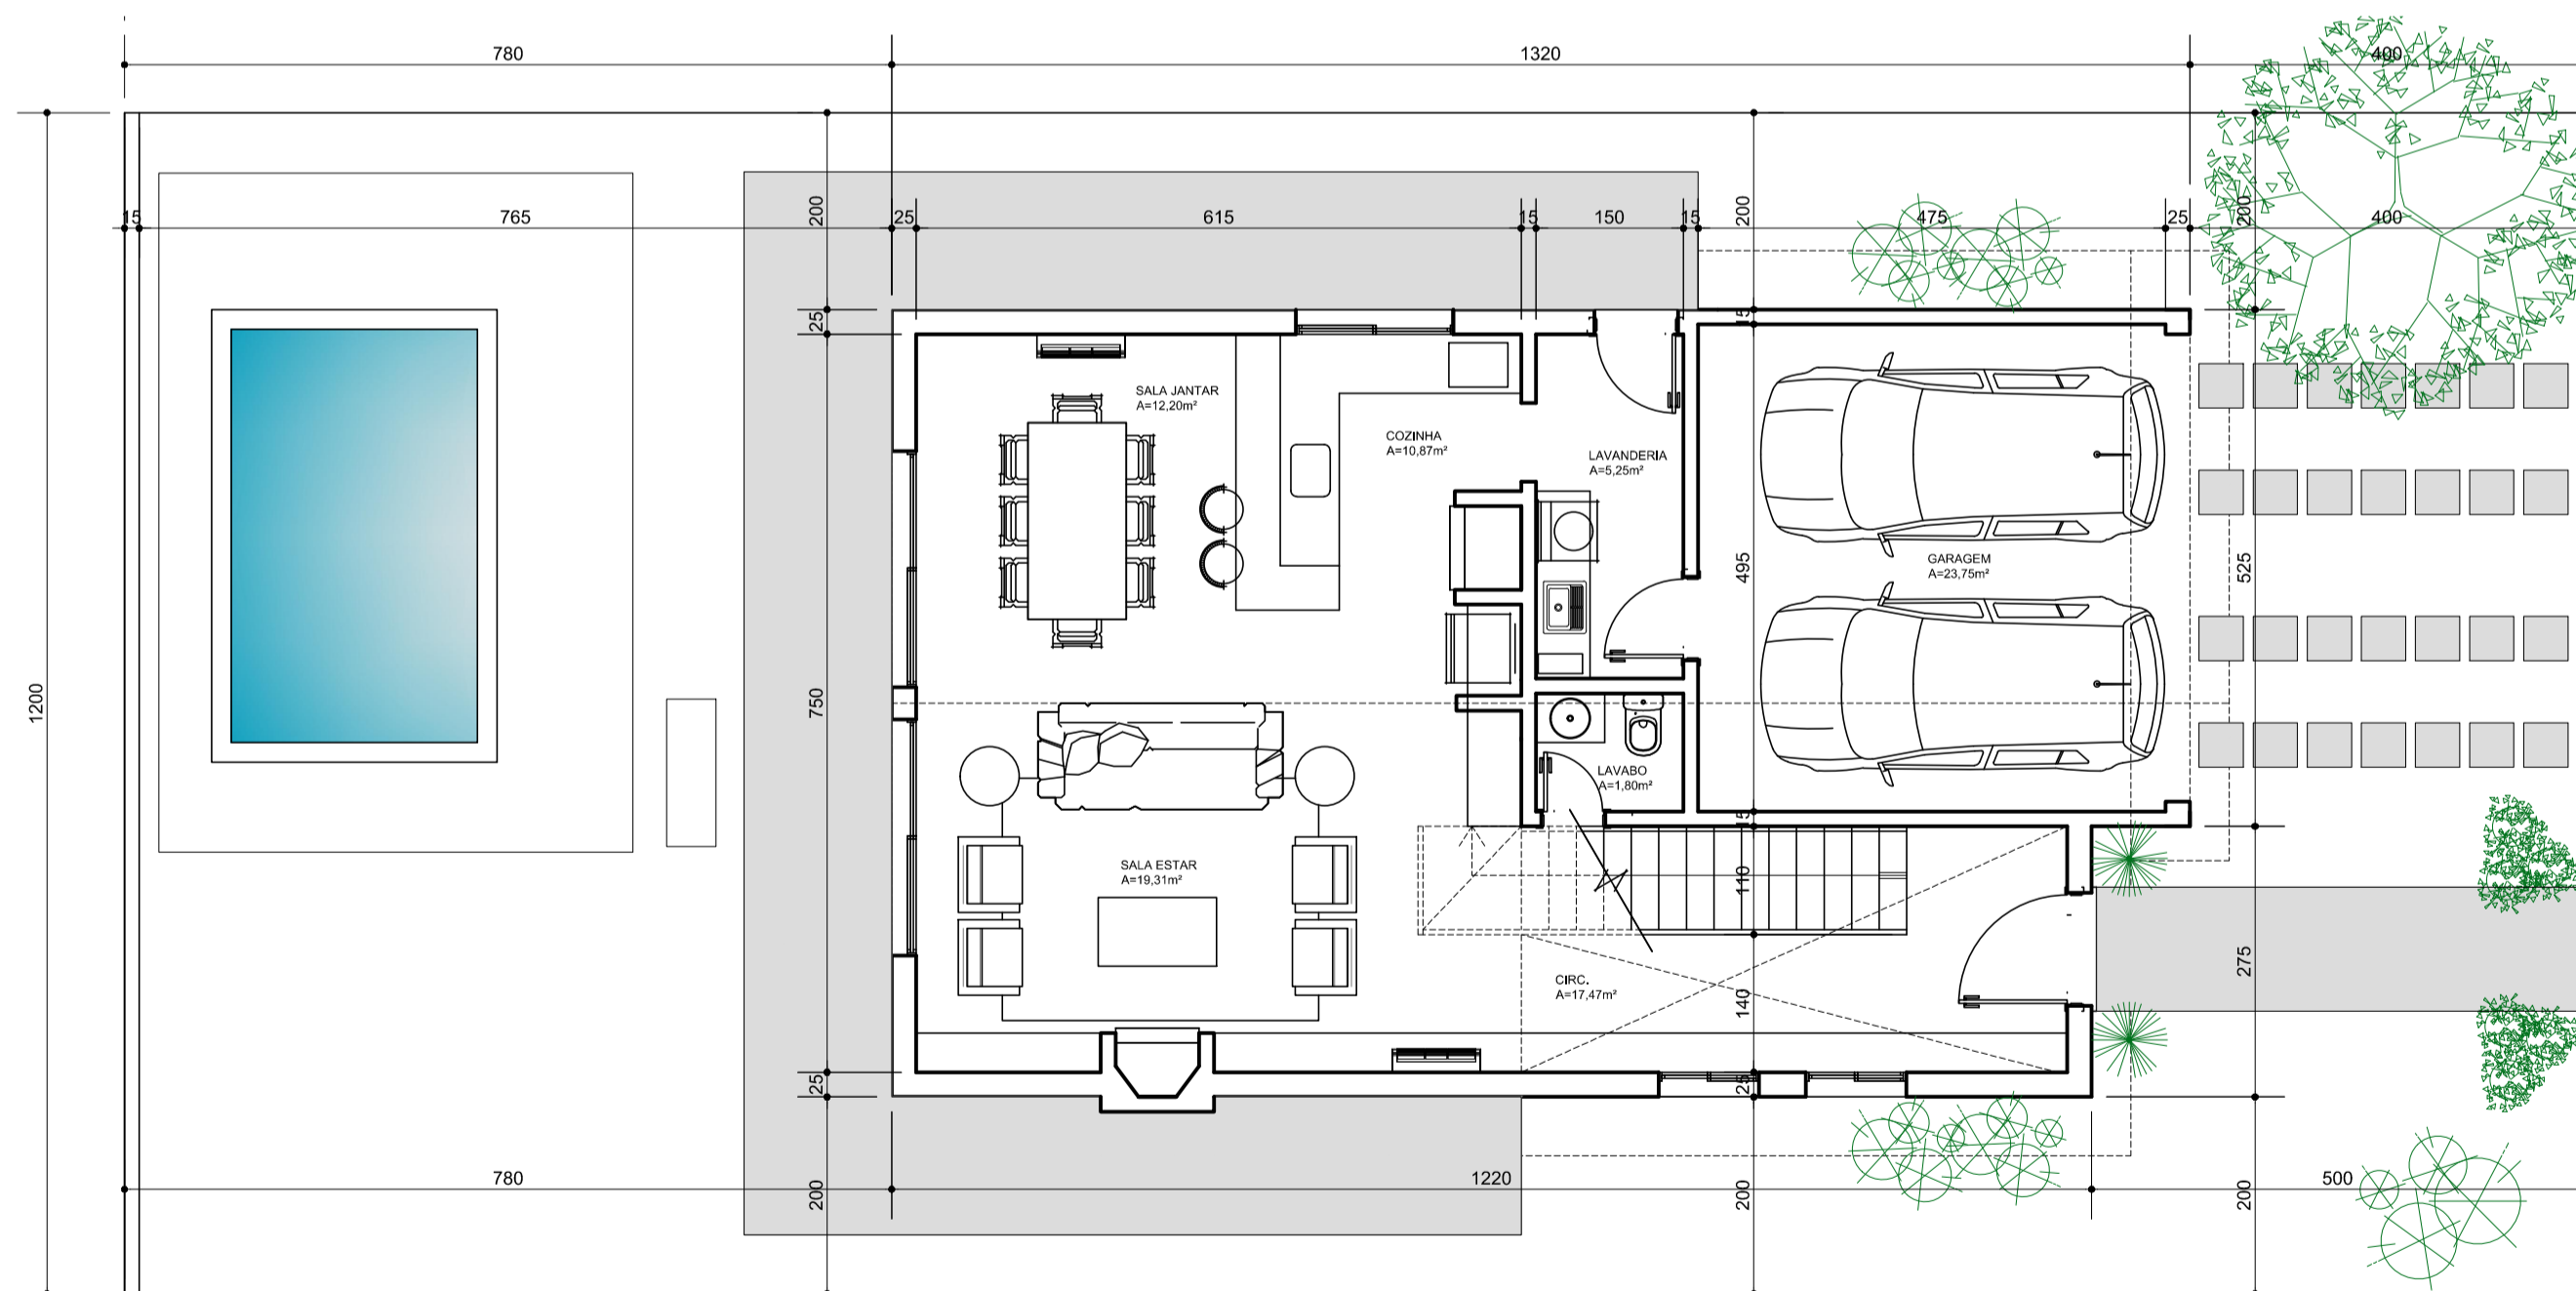

PLANTA BAIXA TÉRREO - Casa Modelo 01

ESCALA: 1/75



simões pasin arquitetura

CLAUDIA DE MOURA INCERTI
ARQUITETA E URBANISTA - CAU A22809-5

OBRA: **AMSTERLAND - VILLA HOLANDESA**

PROPRIETÁRIO: **JOÃO GABRIEL BARROS HILLAL**

ENDEREÇO DA OBRA: Av. ROBLEDO BRAZ 6260 - SANTANA DO LIVRAMENTO

RESPONSÁVEL TÉCNICO: **CLAUDIA DE MOURA INCERTI**

ARQUITETA E URBANISTA
Nº REGISTRO - C.A.U. - A-2.2809-5

ASSUNTO: **ESTUDOS CASA 01**

ARQUIVO: Z:\Arquivos Cad 5\Parque Aquático\Centro Comercial\Projeto Modelo\Prancho.dwg

| RELAÇÃO DE ÁREAS | DATA | ESCALA | FRANCHA |
|--|-----------------|-------------|-----------|
| ÁREA TOTAL: 160,80M² | JUL/2017 | 1/75 | 01 |
| | REVISÃO | DESENHO | |

CLAUDIA DE MOURA INCERTI - ARQUITETA E URBANISTA - CAU A22809-5 - arqincerti@hotmail.com
RUA CONDE DE PORTO ALEGRE - 1374 - fone: (55) 3244 2141 - (55) 9144 2303 - Santana do Livramento -RS

ARQUITETURA