

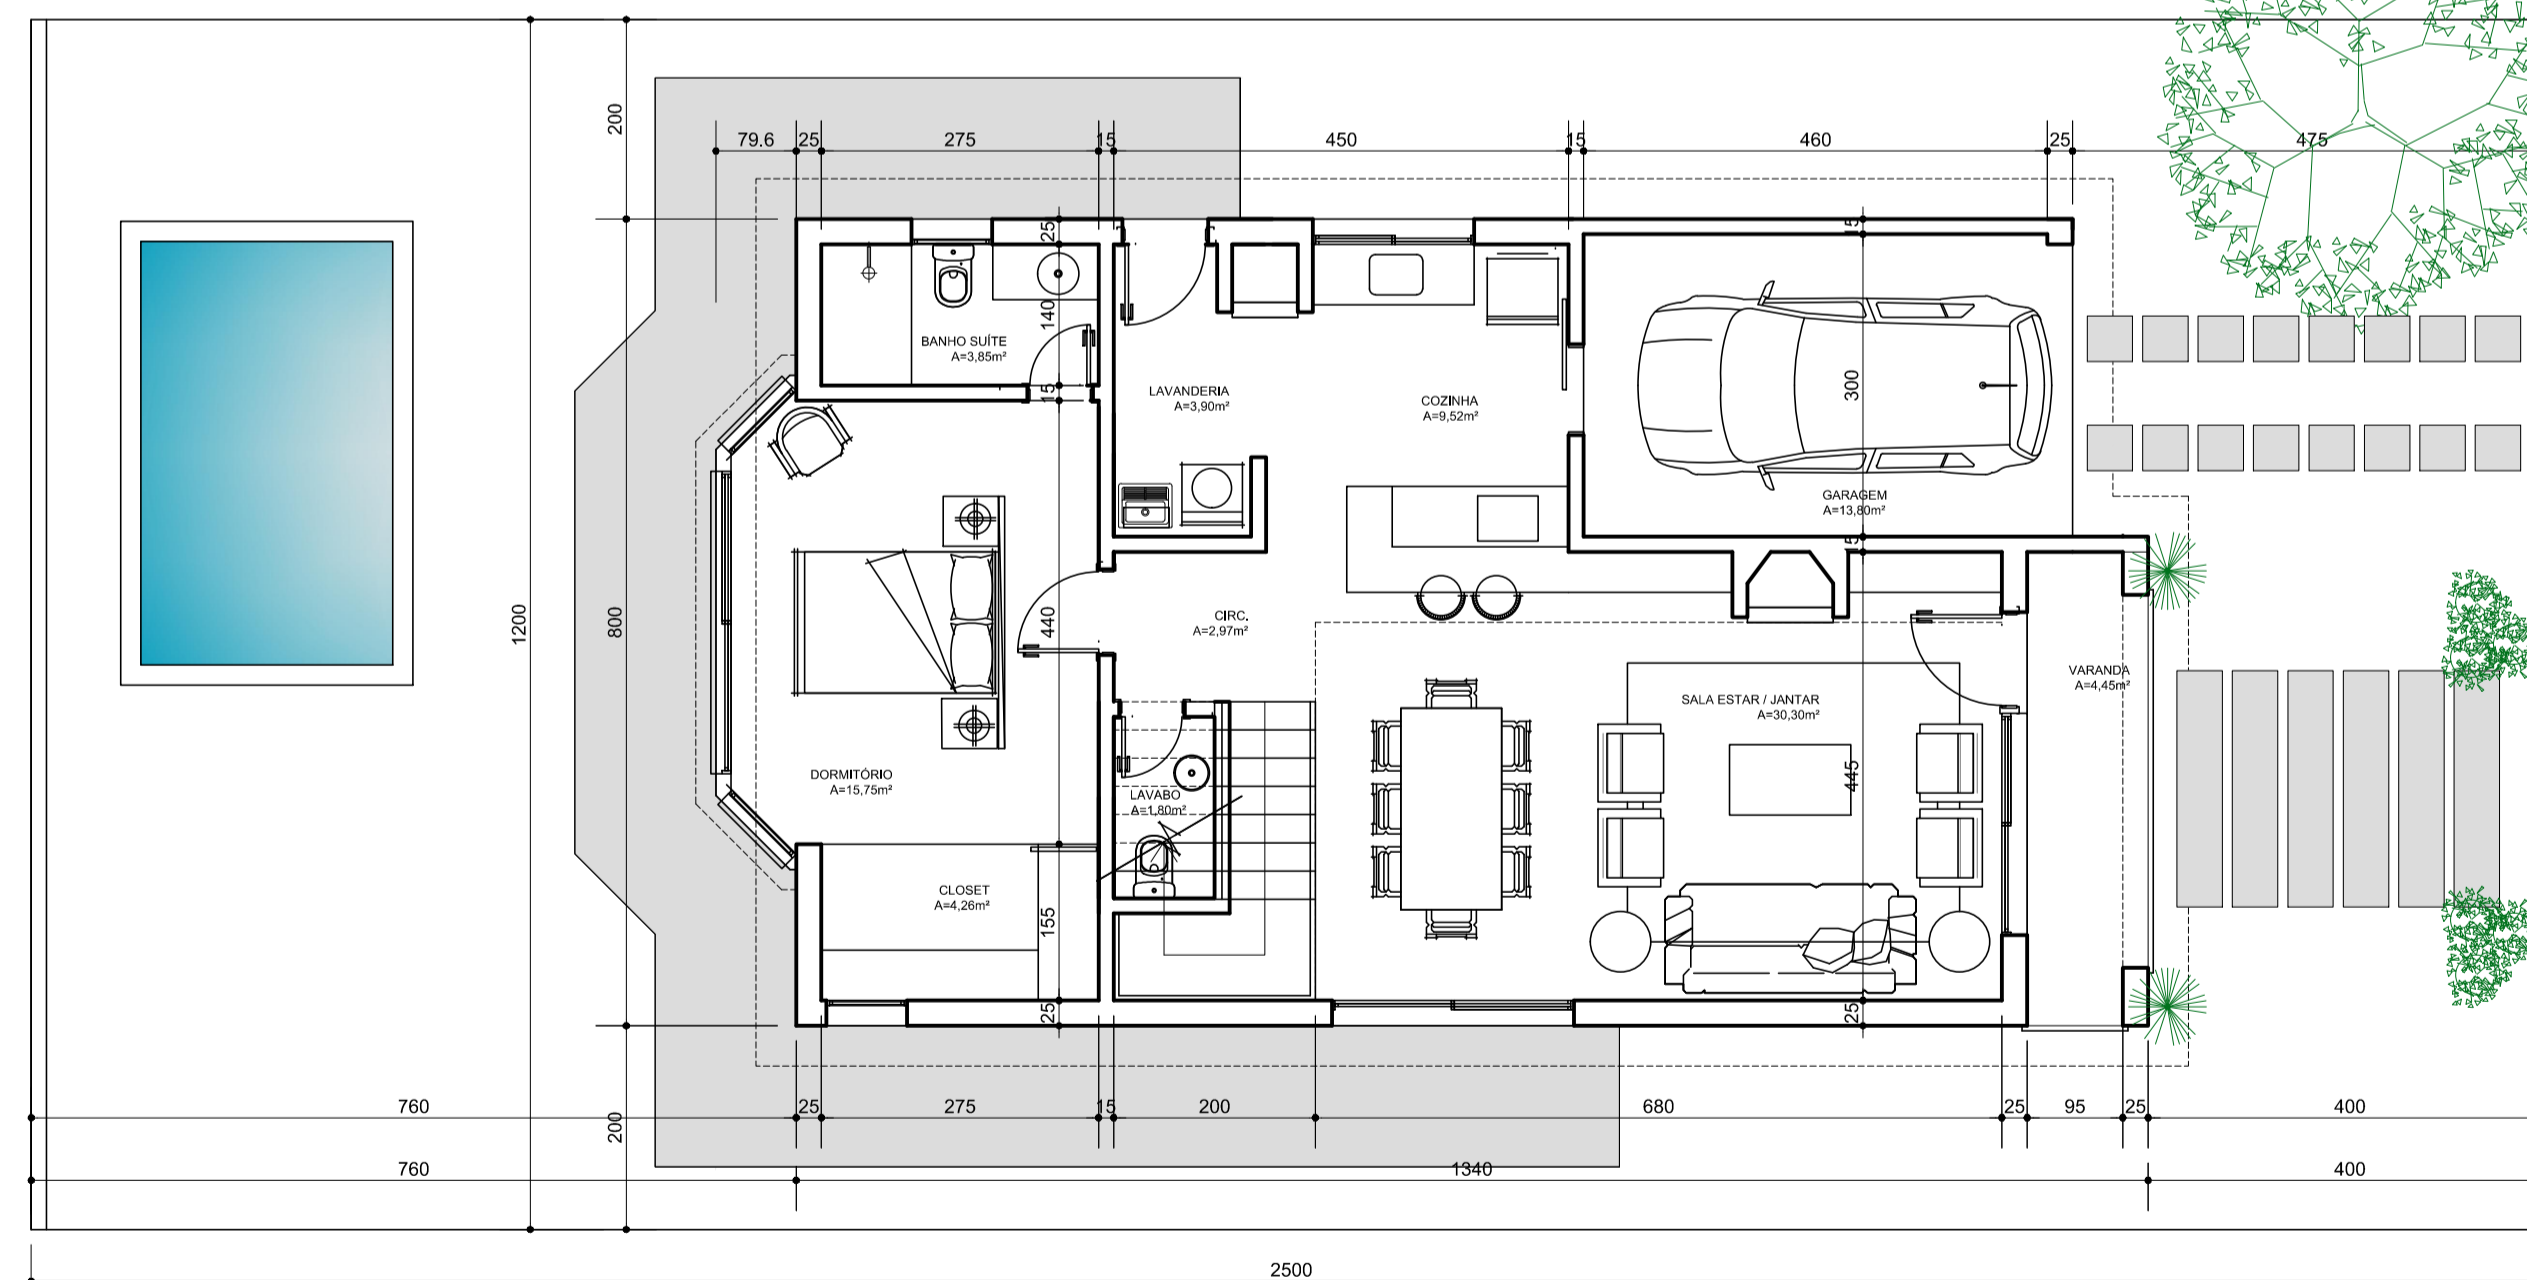


PLANTA BAIXA 2º PAVTO - Casa Modelo 03
ESCALA: 1/75

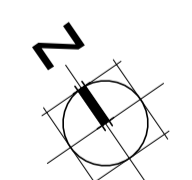

PLANTA BAIXA TÉRREO - Casa Modelo 03
ESCALA: 1/75

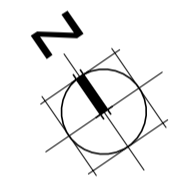

simões pasin arquitetura
CLAUDIA DE MOURA INCERTI
ARQUITETA E URBANISTA - CAU A22809-5

OBRA
AMSTERLAND - VILLA HOLANDESA

PROPRIETÁRIO
JOÃO GABRIEL BARROS HILLAL

ENDEREÇO DA OBRA: AV. ROBLEDO BRAZ 6260 - SANTANA DO LIVRAMENTO

RESPONSÁVEL TÉCNICO:

CLAUDIA DE MOURA INCERTI
ARQUITETA E URBANISTA
Nº REGISTRO - CAU - A- 2.2809 - 5

ASSUNTO
ESTUDOS CASA 03

ARQUIVO: Z:\Arquivos Cad 5\Parque Aquático\Centro Comercial\Projeto Modelo\Prancho.dwg

RELAÇÃO DE ÁREAS	DATA	ESCALA	FRANCHA
ÁREA TOTAL: 142,00M2	JUL/2017	1/75	05
	REVISÃO	DESENHO	

CLAUDIA DE MOURA INCERTI - ARQUITETA E URBANISTA - CAU A22809-5 - arqincerti@hotmail.com
RUA CONDE DE PORTO ALEGRE - 1374 - fone: (55) 3244 2141 - (55) 9144 2303 - Santana do Livramento -RS

ARQUITETURA