



□ Vista Frontal - Casa Modelo 01  
ESCALA: 1/75




□ Vista Fundos - Casa Modelo 01  
ESCALA: 1/75

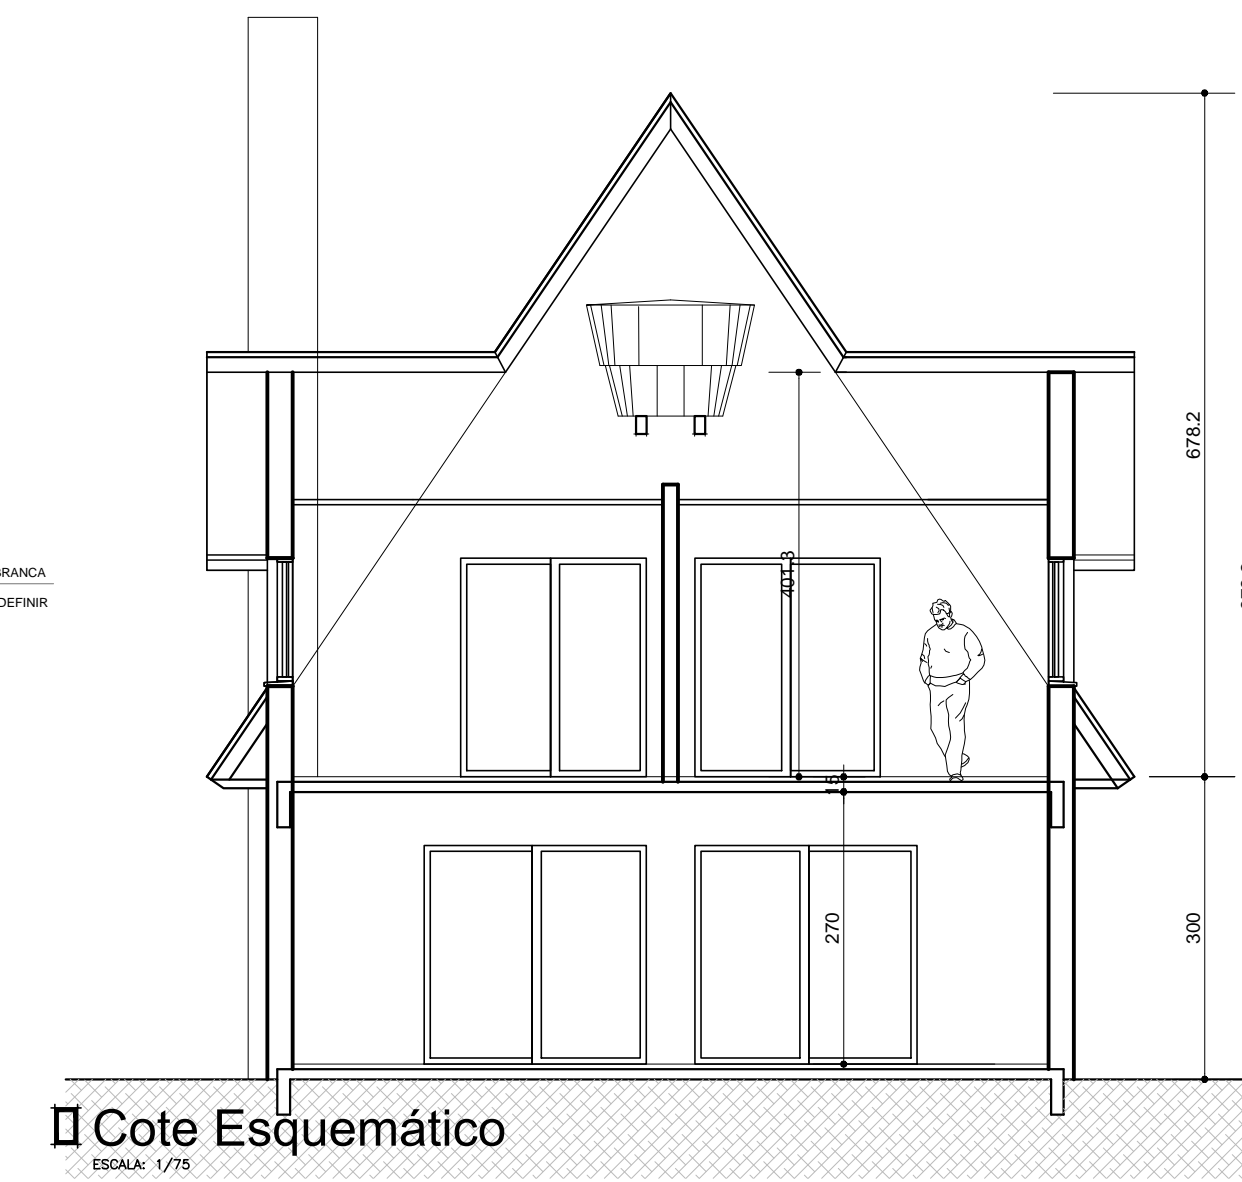

□ Cote Esquemático  
ESCALA: 1/75

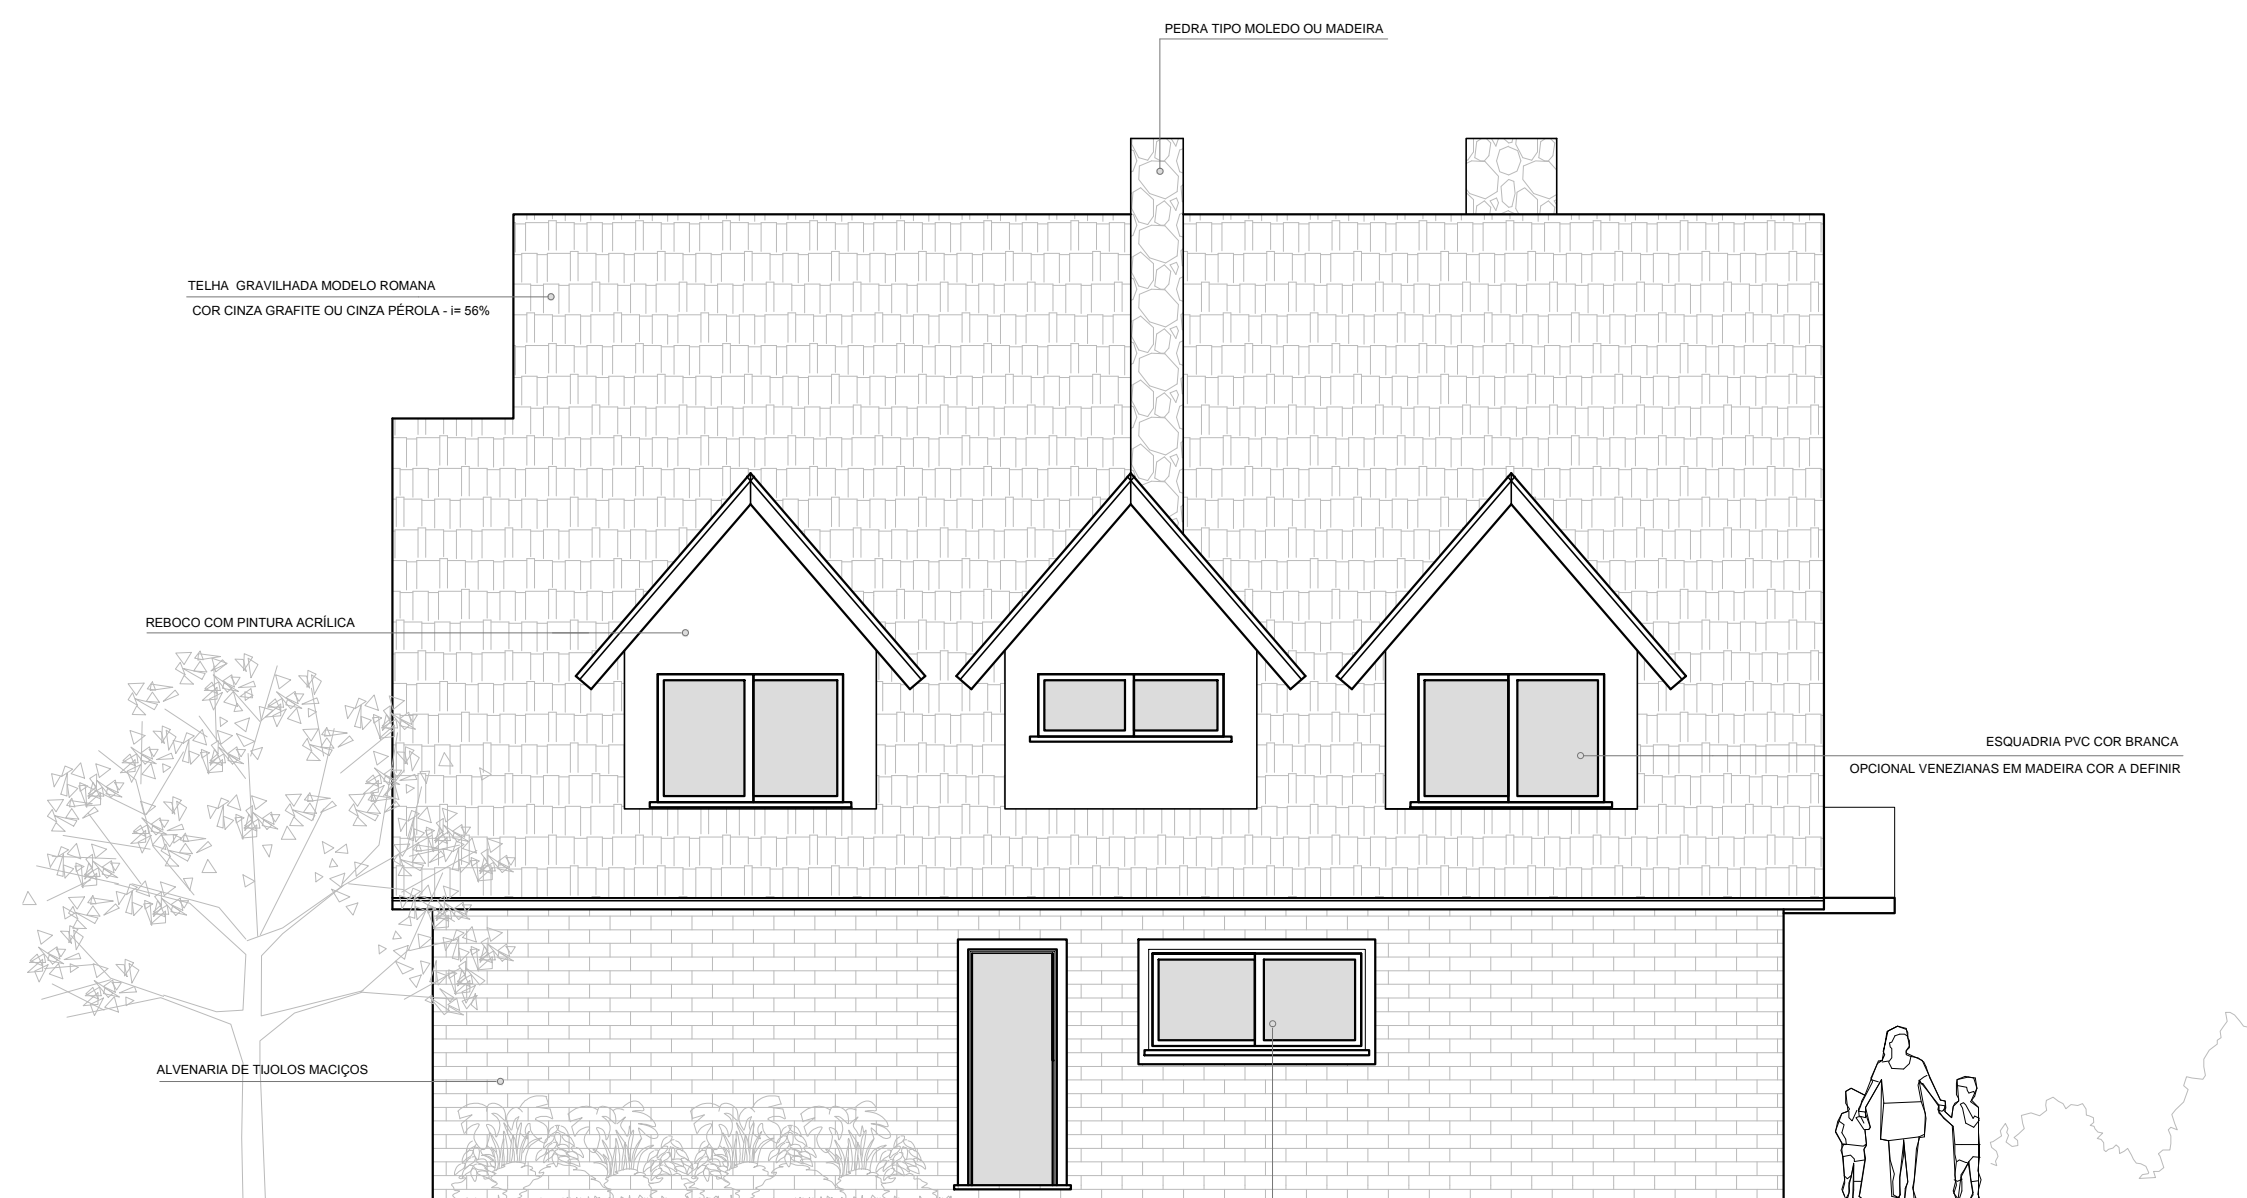

□ Vista Lateral Direita - Casa Modelo 01  
ESCALA: 1/75

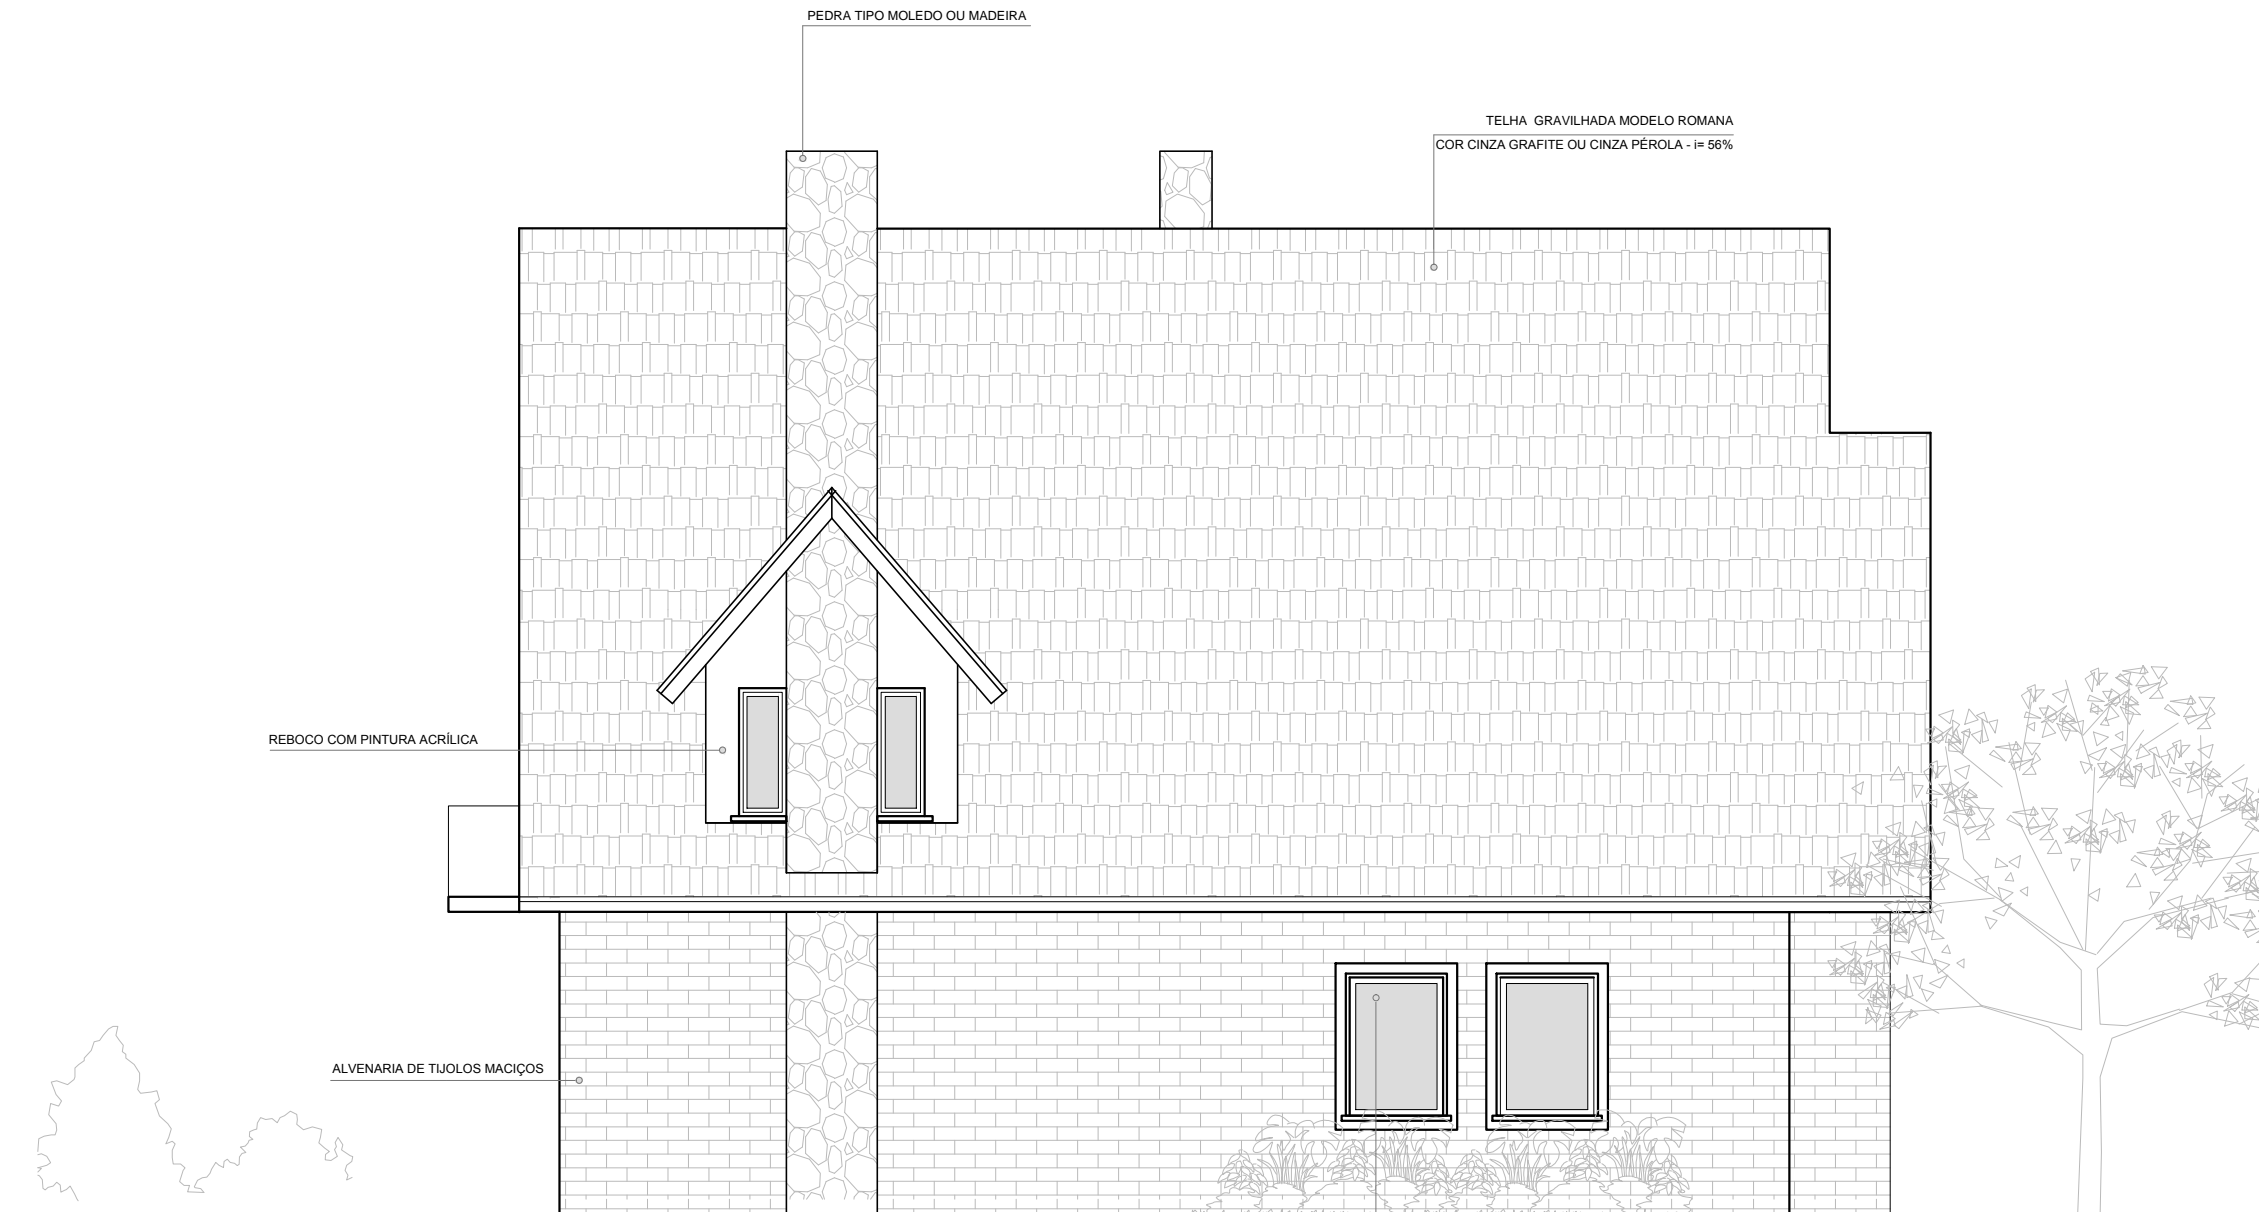

□ Vista Lateral Esquerda - Casa Modelo 01  
ESCALA: 1/75



simões  
pasin  
arquitetura

OBRA  
**AMSTERLAND - VILLA HOLANDESA**

PROPRIETÁRIO  
**JOÃO GABRIEL BARROS HILLAL**

ENDEREÇO DA OBRA: AV. ROBLEDO BRAZ 6260 - SANTANA DO LIVRAMENTO

RESPONSÁVEL TÉCNICO:  
**CLAUDIA DE MOURA INCERTI**  
ARQUITETA E URBANISTA  
Nº REGISTRO - CAU - A - 22809 - 5

ASSUNTO  
**ESTUDOS CASA 01**

ARQUIVO: Z:\Arquivos Cad 5\Parque Aquático\Centro Comercial\Projeto Modelo\Prancha.dwg

RELAÇÃO DE ÁREAS	DATA	ESCALA	PRANCHA
<b>ÁREA TOTAL: 160,80M<sup>2</sup></b>	<b>JUL/2017</b>	<b>1/75</b>	<b>02</b>
	REVISÃO	DESENHO	

ARQUITETURA